


A/C Area 1st Floor - 1,456 Sq.ft

*Todas las imágenes son para propósito ilustrativo y no son una representación exacta del producto final. Las dimensiones y medidas son ilustrativas para este tipo de casa y propiedades individuales pueden cambiar. Todas las imágenes, fotografías y dimensiones no están destinados a ser considerados como parte de ningún contrato, a menos que se incorporen específicamente por escrito en el contrato

VILLA LUNA PLUS

FLOOR PLAN

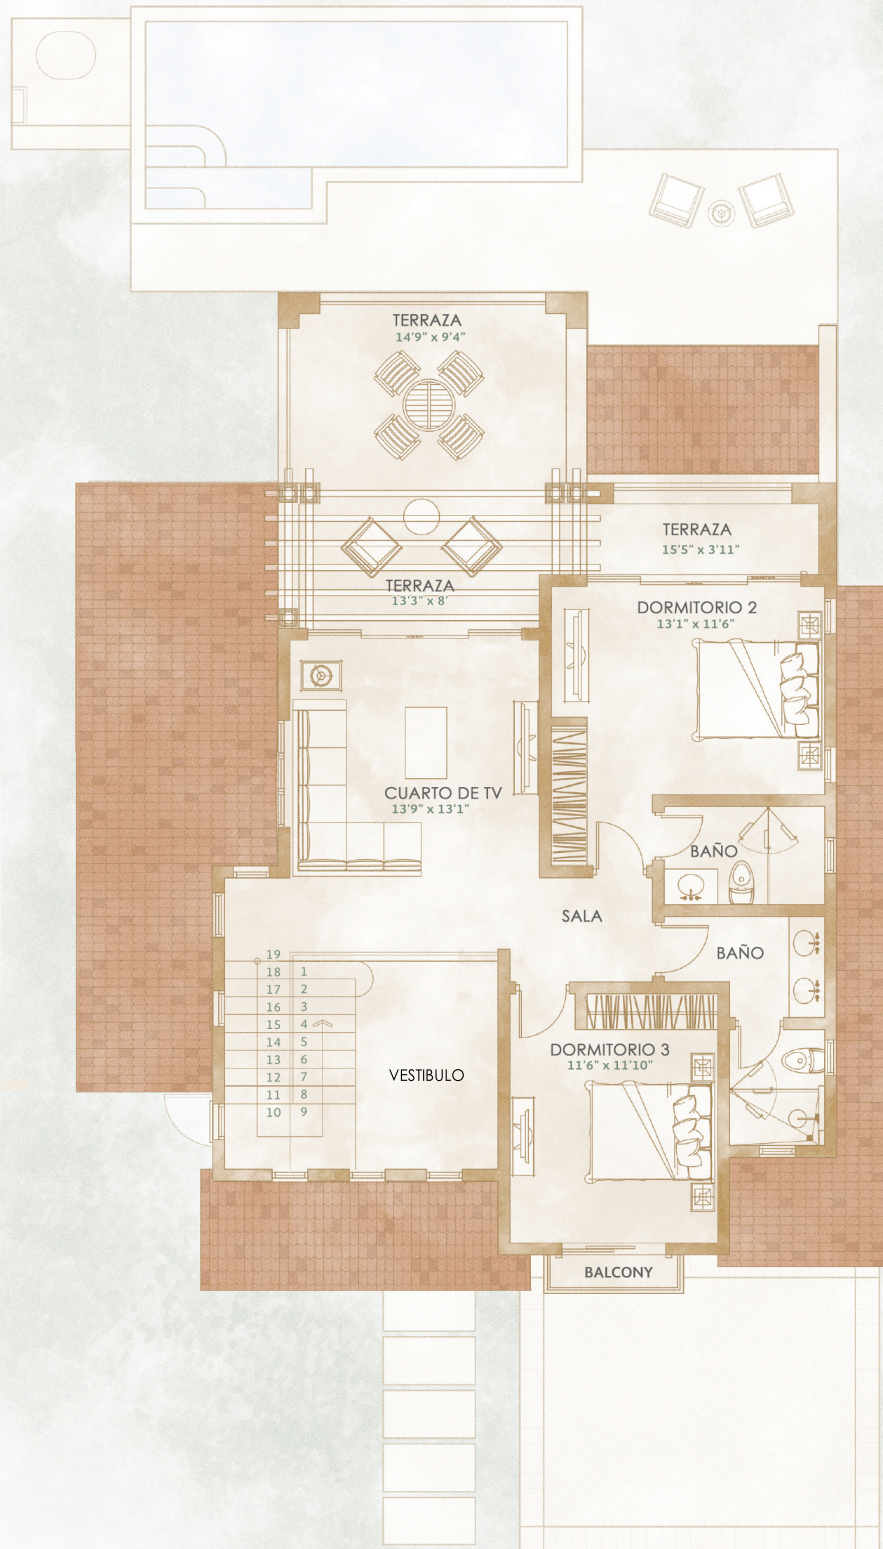

A/C Area 2nd Floor - 939 Sq.ft

*Todas las imagenes son para propósito ilustrativo y no son una representación exacta del producto final.

Las dimensiones y medidas son ilustrativas para este tipo de casa y propiedades individuales pueden cambiar. Todas las imagenes , fotografías y dimensiones no están destinados a ser considerados como parte de ningún contrato, a menos que se incorporen específicamente por escrito en el contrato